4 – Plan des locaux

Le personnel d'accueil doit être en capacité d'informer l'usager
des modalités d'accès aux différentes prestations de l'ERP.

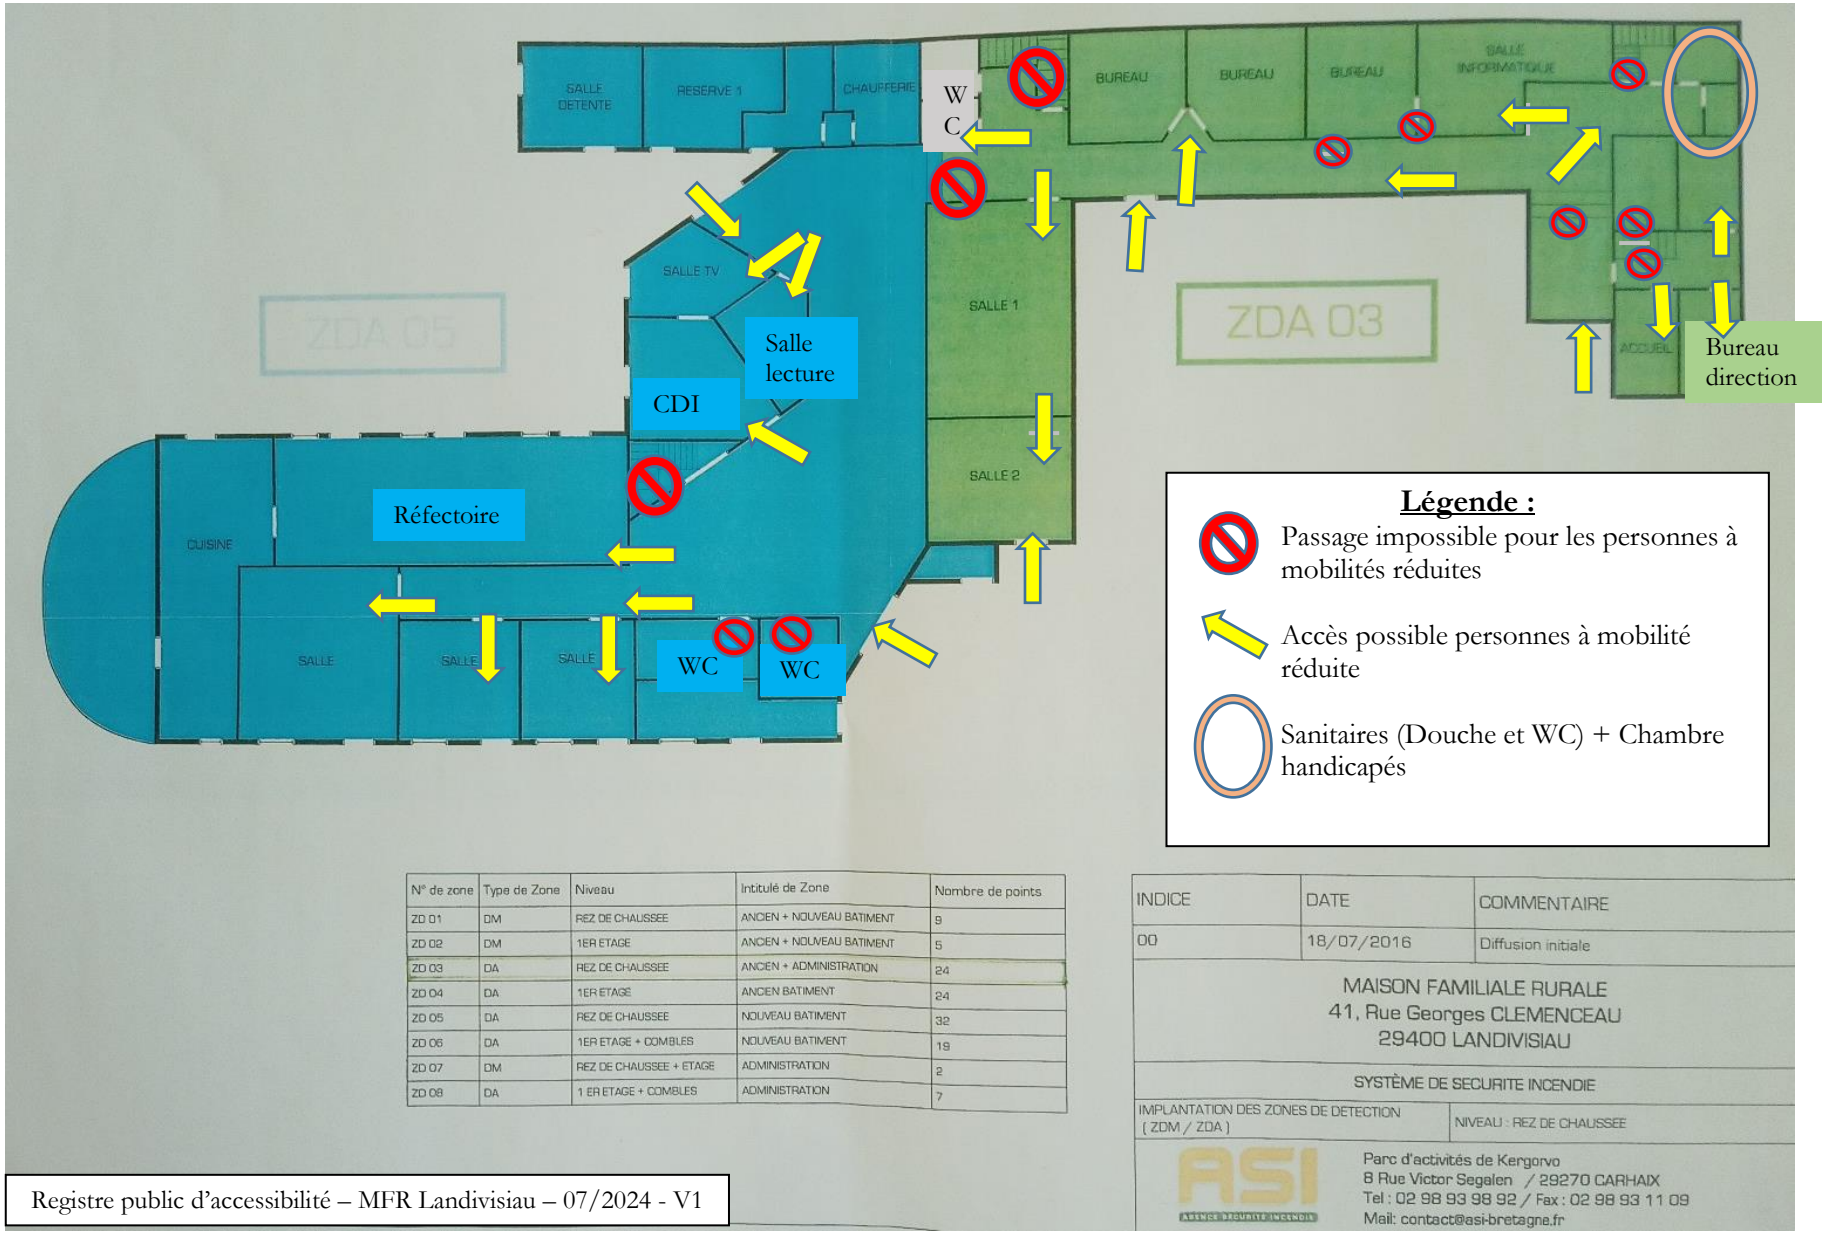

N° de zone	Type de Zone	Niveau	Intitulé de Zone	Nombre de points
ZD 01	DM	REZ DE CHAUSSEE	ANCIEN + NOUVEAU BATIMENT	9
ZD 02	DM	1ER ETAGE	ANCIEN + NOUVEAU BATIMENT	5
ZD 03	DA	REZ DE CHAUSSEE	ANCIEN + ADMINISTRATION	24
ZD 04	DA	1ER ETAGE	ANCIEN BATIMENT	24
ZD 05	DA	REZ DE CHAUSSEE	NOUVEAU BATIMENT	32
ZD 06	DA	1ER ETAGE + COMBLES	NOUVEAU BATIMENT	19
ZD 07	DM	REZ DE CHAUSSEE + ETAGE	ADMINISTRATION	2
ZD 08	DA	1 ER ETAGE + COMBLES	ADMINISTRATION	7

INDICE	DATE	COMMENTAIRE
00	18/07/2016	Diffusion initiale

MAISON FAMILIALE RURALE
41, Rue Georges CLEMENCEAU
29400 LANDIVISIAU

SYSTÈME DE SECURITE INCENDIE

IMPLANTATION DES ZONES DE DETECTION (ZDM / ZDA) — NIVEAU : REZ DE CHAUSSEE

ASI AGENCE SECURITE INCENDIE
Parc d'activités de Kergorvo
8 Rue Victor Segalen / 29270 CARHAIX
Tel : 02 98 93 98 92 / Fax : 02 98 93 11 09
Mail: contact@asi-bretagne.fr